

**園舎 (平成 14 年建設)**

鉄骨造 2 階建 (準耐火建築)

1 階	626.40 m <sup>2</sup>	(189.8 坪)
2 階	740.52 m <sup>2</sup>	(224.4 坪)
合計	1,366.92 m <sup>2</sup>	(414.2 坪)

**ホール (昭和 61 年建設)**

鉄骨造 1 階建

249.44 m <sup>2</sup>	(75.6 坪)
-----------------------	----------

**器具庫 (平成 4 年建設)**


鉄骨造 2 階建

131.22 m <sup>2</sup>	(39.8 坪)
-----------------------	----------

**総計 1,747.58 m<sup>2</sup> (529.6 坪)**

※全室冷暖房空調設備完備

セキュリティシステム導入

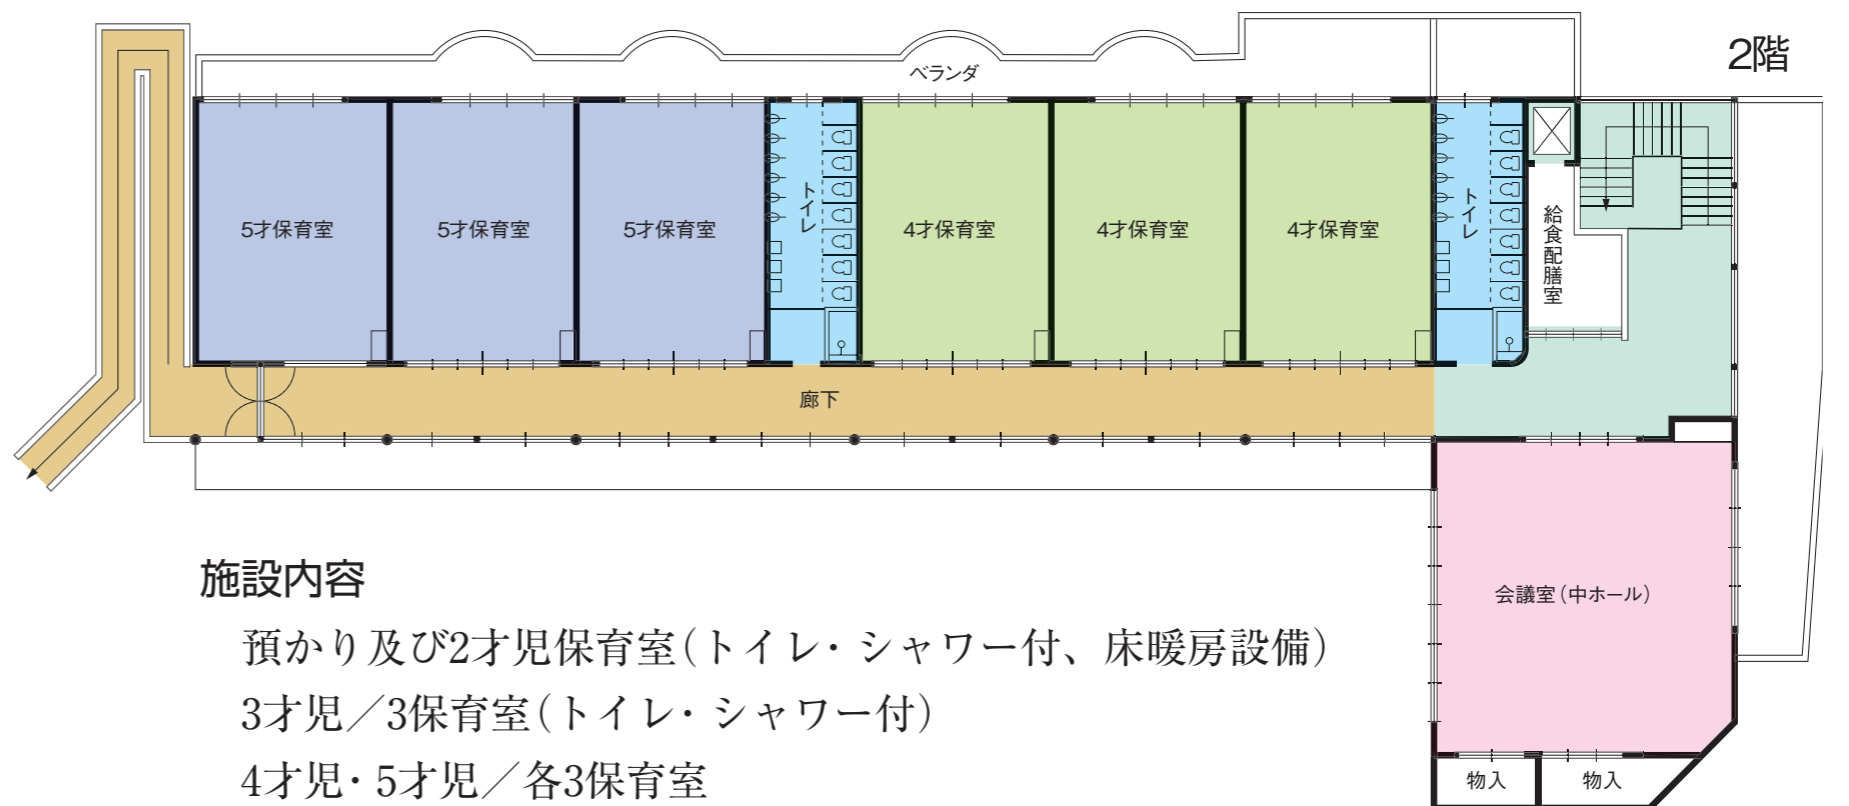

**施設内容**

- 預かり及び2才児保育室(トイレ・シャワー付、床暖房設備)
- 3才児／3保育室(トイレ・シャワー付)
- 4才児・5才児／各3保育室